
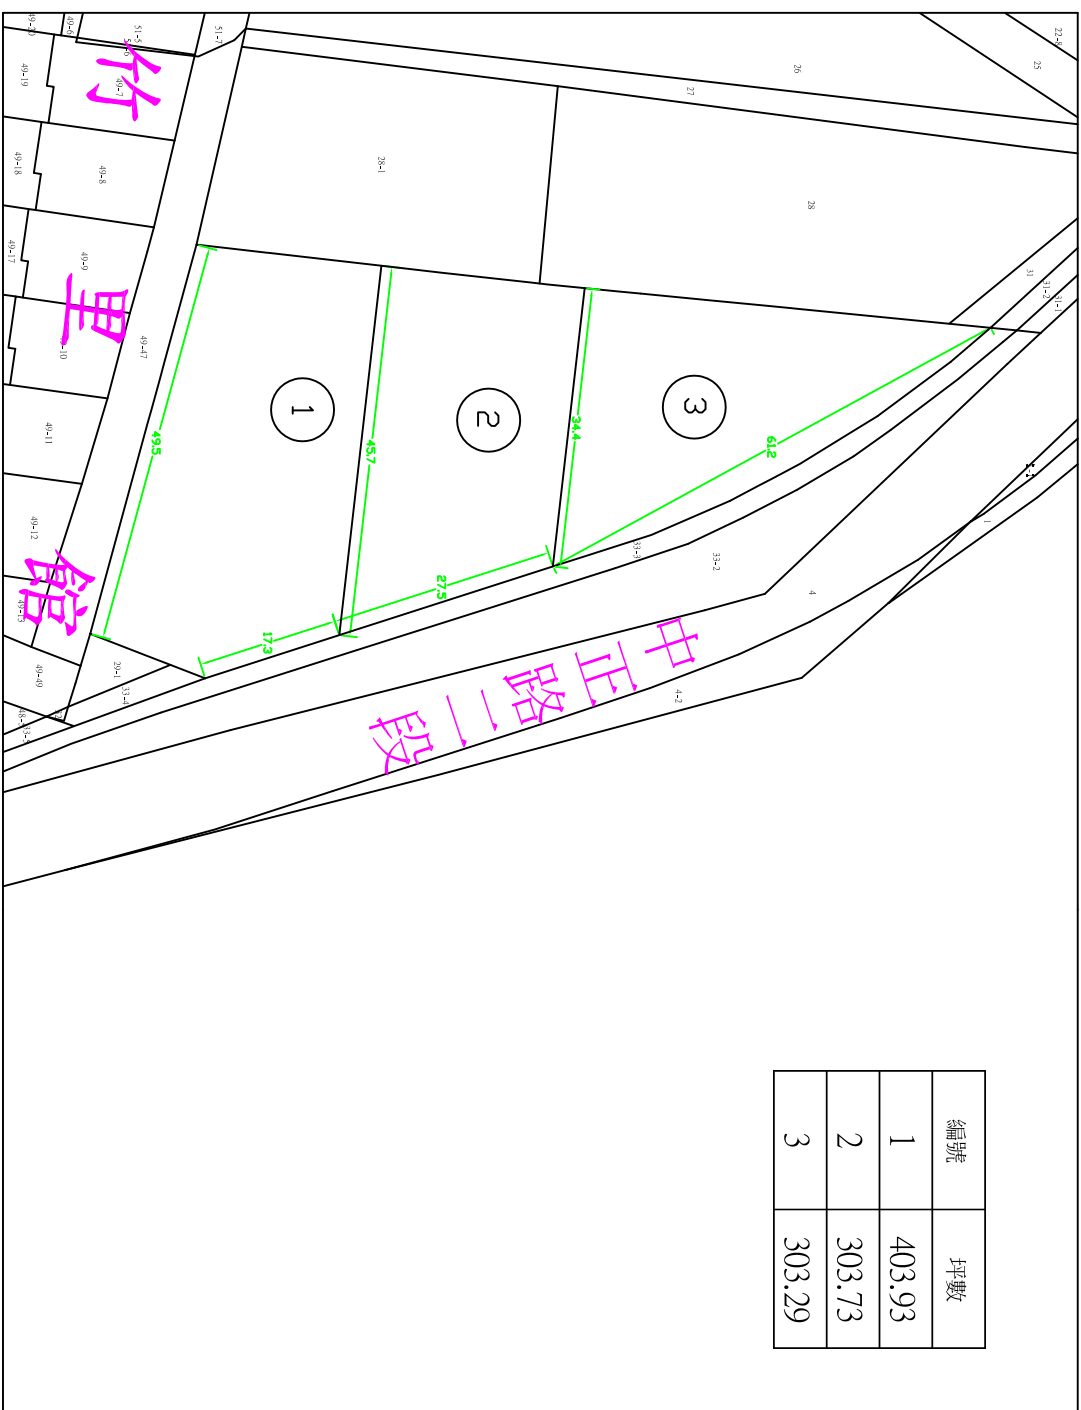


# 中正路農地

北

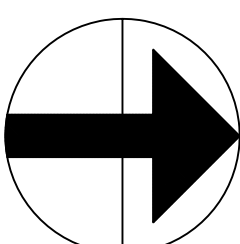

編號	坪數
1	403.93
2	303.73
3	303.29

註：本案現地未辦理疆界事宜，圖內地籍線依地籍圖謄本套繪，僅供參考，實際仍應依地政機關現地複丈成果為準。

修正	日期	核准	土地座落	案稱	比例	初稿	單位
			中壢區五權段29 33地號	巨額桃源		1107.13	M
TO:	FROM:		圖名	期別	地籍圖	修改日期	版本
			土地分割示意圖		1張		第1版